

Projekt

z dnia 6 sierpnia 2019 r.

Zatwierdzony przez

**UCHWAŁA NR
RADY MIASTA MARKI**

z dnia 2019 r.

**w sprawie uchwalenia miejscowego planu zagospodarowania przestrzennego „Na wydmach”
w Markach.**

Na podstawie art. 18 ust. 2 pkt 5 ustawy z dnia 8 marca 1990 r. o samorządzie gminnym (Dz. U. z 2019 r. poz. 506 i 1309) oraz art. 20 ust. 1 ustawy z dnia 27 marca 2003 r. o planowaniu i zagospodarowaniu przestrzennym (Dz. U. z 2018 r. poz. 1945 oraz z 2019 r. poz. 60, 235 i 730) w związku z Uchwałą Nr LXV/579/2018 Rady Miasta Marki z dnia 29 sierpnia 2018 r. w sprawie przystąpienia do sporządzenia miejscowego planu zagospodarowania przestrzennego „Na wydmach” w Markach oraz stwierdzając, że plan nie narusza ustaleń Studium uwarunkowań i kierunków zagospodarowania przestrzennego miasta Marki, przyjętego Uchwałą Nr XXXI/226/2012 Rady Miasta Marki z dnia 24 października 2012 r., Rada Miasta Marki uchwala, co następuje:

**Rozdział 1.
Ustalenia ogólne**

§ 1. Uchwala się miejscowy plan zagospodarowania przestrzennego „Na wydmach” w Markach, zwany dalej planem, składający się z:

- 1) części tekstowej, stanowiącej treść uchwały;
- 2) części graficznej, na którą składa się rysunek planu, sporządzony w skali 1:1000, stanowiący załącznik nr 1 do uchwały;
- 3) rozstrzygnięcia o sposobie rozpatrzenia uwag wniesionych do projektu planu, stanowiącego załącznik nr 2 do uchwały;
- 4) rozstrzygnięcia o sposobie realizacji zapisanych w planie inwestycji z zakresu infrastruktury technicznej, które należą do zadań własnych gminy, oraz zasadach ich finansowania, stanowiącego załącznik nr 3 do uchwały.

§ 2. Granice obszaru objętego planem wyznaczają:

- 1) od północy: północna granica działki nr 1/27 z obrębu 1-18;
- 2) od wschodu: wschodnia granica działek nr 1/27 nr 1/25 z obrębu 1-11, dalej przedłużenie wschodniej granicy działki nr 1/25 z obrębu 1-11 w kierunku południowym po działce nr 5 z obrębu 1-11 i po działce nr 1 z obrębu 1-18 aż do punktu styczności z wschodnią granicą działki nr 2/9 z obrębu 1-18, następnie wschodnią granicą tej działki i wschodnią granicą działki nr 2/10 z obrębu 1-18 do punktu styczności z północną granicą działki nr 2/13 z obrębu 1-18, dalej północną granicą tej działki w kierunku wschodnim, a następnie wschodnią granicą działki nr 2/13 z obrębu 1-18;
- 3) od południa: południowa granica działek nr 2/13, nr 2/12 i nr 2/11 z obrębu 1-18;
- 4) od zachodu: zachodnie granice działek nr 2/11, nr 5 i nr 1/1 z obrębu 1-11 i dalej po przedłużeniu zachodniej granicy działki nr 1/1 z obrębu 1-11 w kierunku północnym aż do punktu przecięcia się z północną granicą działki nr 1/24 z obrębu 1-11.

§ 3. 1. W planie ustala się:

- 1) przeznaczenie terenów oraz linie rozgraniczające tereny o różnym przeznaczeniu lub różnych zasadach zagospodarowania;

- 2) zasady ochrony i kształtowania ładu przestrzennego;
- 3) zasady ochrony środowiska, przyrody i krajobrazu;
- 4) zasady kształtowania krajobrazu;
- 5) zasady ochrony dziedzictwa kulturowego i zabytków;
- 6) zasady kształtowania zabudowy oraz wskaźniki zagospodarowania terenu, maksymalną i minimalną intensywność zabudowy jako wskaźnik powierzchni całkowitej zabudowy w odniesieniu do powierzchni działki budowlanej, minimalny udział procentowy powierzchni biologicznie czynnej w odniesieniu do powierzchni działki budowlanej, maksymalną wysokość zabudowy, minimalną liczbę miejsc do parkowania w tym miejsca przeznaczone na parkowanie pojazdów zaopatrzonych w kartę parkingową i sposób ich realizacji oraz linie zabudowy i gabaryty obiektów;
- 7) granice i sposoby zagospodarowania terenów lub obiektów podlegających ochronie na podstawie odrębnych przepisów;
- 8) szczególne warunki i zagospodarowanie terenów oraz ograniczenia w ich użytkowaniu, w tym zakaz zabudowy;
- 9) szczegółowe zasady i warunki scalania i podziału nieruchomości objętych planem miejscowym;
- 10) zasady modernizacji, rozbudowy i budowy systemów komunikacji i infrastruktury technicznej;
- 11) stawki procentowe, na podstawie których ustala się opłatę z tytułu wzrostu wartości nieruchomości związanego z uchwaleniem planu;
- 12) granice terenów rozmieszczenia inwestycji celu publicznego o znaczeniu lokalnym;
- 13) minimalną powierzchnię nowo wydzielonych działek budowlanych.

2. W planie nie ustala się:

- 1) zasad ochrony krajobrazów kulturowych oraz dóbr kultury współczesnej;
- 2) wymagań wynikających z potrzeb kształtowania przestrzeni publicznych;
- 3) granic i sposobów zagospodarowania terenów górniczych, a także obszarów szczególnego zagrożenia powodzią, obszarów osuwania się mas ziemnych, krajobrazów priorytetowych;
- 4) sposobu i terminu tymczasowego zagospodarowania, urządzania i użytkowania terenów.

§ 4. Ilekroć w uchwale jest mowa o:

- 1) **dachu płaskim** – należy przez to rozumieć dach o kącie nachylenia połaci dachowych nie większym niż 12;
- 2) **dachu wielospadowym** – należy przez to rozumieć dach o dwóch lub więcej połaciach, o kącie nachylenia połaci dachowych powyżej 12;
- 3) **nieprzekraczalnej linii zabudowy** – należy przez to rozumieć wyznaczoną na rysunku planu linię od drogi, przed którą nie może być wysunięte lico zewnętrznej nadziemnej i podziemnej ściany wznoszonego budynku, z dopuszczeniem wysunięcia przed nie na głębokość do 1,5 m gzymsów, balkonów, loggii, wykuszy, zadaszeń nad wejściami, pochylni i schodów zewnętrznych;
- 4) **przeznaczeniu podstawowym** – należy przez to rozumieć ustaloną w planie funkcję zabudowy; przy czym powierzchnia użytkowa obiektów o przeznaczeniu podstawowym nie może być mniejsza niż 60% powierzchni użytkowej wszystkich obiektów na działce budowlanej;
- 5) **przeznaczeniu dopuszczalnym** – należy przez to rozumieć przeznaczenie inne niż podstawowe dopuszczone w planie; przy czym powierzchnia użytkowa obiektów o przeznaczeniu uzupełniającym nie może być większa niż 40% powierzchni użytkowej wszystkich obiektów na działce budowlanej;
- 6) **terenowych urządzeniach sportu i rekreacji** – należy przez to rozumieć budowle i urządzenia sportowo-rekreacyjne takie jak: boiska do sportowych gier zespołowych, korty tenisowe, bieżnie, skocznie, skateparki z wyposażeniem, skałki i ścianki wspinaczkowe, stoły do gier planszowych, linaria wspinaczkowe, domki na drzewach/posadowione na palach („luksusowy kemping”), drążki gimnastyczne, pola golfowe i do minigolfa, place zabaw z urządzeniami (huśtawki, karuzele, piaskownice), polany rekreacyjne.

§ 5. 1. Następujące oznaczenia graficzne na rysunku planu są obowiązującymi ustaleniami planu:

- 1) granica obszaru objętego planem;
- 2) linia rozgraniczająca tereny o różnym przeznaczeniu lub różnych zasadach zagospodarowania;
- 3) nieprzekraczalna linia zabudowy;
- 4) przeznaczenie terenów o różnych zasadach zagospodarowania, wyznaczonych liniami rozgraniczającymi i oznaczonych symbolami liczbowo-literowymi, w tym:
 - a) ZU – tereny zieleni z usługami turystycznymi i rekreacji,
 - b) ZP – tereny zieleni urządzonej,
 - c) ZL – tereny lasów,
 - d) KDL – teren drogi publicznej klasy lokalnej;
- 5) granica strefy ochrony konserwatorskiej zabytku archeologicznego;
- 6) strefa ograniczonego sposobu zagospodarowania, związana z odległością od lasu;
- 7) zwymiarowane odległości mierzone w metrach.

2. Oznaczenia graficzne występujące na rysunku planu, niewymienione w ust. 1, w tym wynikające z przepisów odrębnych, mają wyłącznie charakter informacyjny.

Rozdział 2.

Ustalenia dla całego obszaru objętego planem

§ 6. W zakresie zasad ochrony i kształtowania ładu przestrzennego i krajobrazu ustala się:

- 1) kształtowanie charakteru zabudowy na obszarze objętym planem poprzez ustalone w planie parametry i wskaźniki kształtowania zabudowy i zagospodarowania terenu;
- 2) minimalną powierzchnię nowo wydzielanych działek budowlanych zgodnie z ustaleniami szczegółowymi dla poszczególnych terenów, z wyjątkiem działek wydzielanych pod obiekty i urządzenia infrastruktury technicznej.

§ 7. W zakresie zasad ochrony środowiska, przyrody i krajobrazu ustala się:

- 1) obowiązek zachowania dopuszczalnego poziomu hałasu zgodnie z przepisami odrębnymi dla terenów chronionych akustycznie, oznaczonych na rysunku planu symbolem ZU – jak dla terenów przeznaczonych na cele rekreacyjno-wypoczynkowe;
- 2) zakaz lokalizacji przedsięwzięć mogących zawsze znacząco oddziaływać na środowisko, z wyjątkiem obiektów infrastruktury technicznej i komunikacyjnej;
- 3) zakaz lokalizacji zakładów stwarzających zagrożenie dla życia lub zdrowia ludzi, a w szczególności zagrożenie wystąpienia poważnych awarii;
- 4) położenie obszaru objętego planem w zasięgu Głównych Zbiorników Wód Podziemnych: GZWP 215 Subniecka warszawska i GZWP 2151 Subniecka Warszawska (część centralna) oraz GZWP nr 222 Dolina środkowej Wisły, dla których obowiązują przepisy odrębne oraz ustalenia niniejszej uchwały.

§ 8. W zakresie ochrony dziedzictwa kulturowego i zabytków ustala się:

- 1) ochronę zabytku archeologicznego (stanowiska archeologicznego nr ew. AZP 54-67/8) w formie strefy ochrony konserwatorskiej, w granicach zgodnych z oznaczeniami na rysunku planu;
- 2) w obrębie strefy, o której mowa w pkt 1, nakaz prowadzenia wszelkich działań inwestycyjnych zgodnie z przepisami odrębnymi w zakresie ochrony zabytków i opieki nad zabytkami.

§ 9. W zakresie zasad kształtowania zabudowy oraz wskaźników zagospodarowania terenu ustala się:

- 1) parametry i wskaźniki kształtowania zabudowy i zagospodarowania terenu zgodnie z ustaleniami szczegółowymi dla poszczególnych terenów;
- 2) w zakresie zasad kształtowania zabudowy:

- a) nieprzekraczalne linie zabudowy zgodnie z rysunkiem planu, z zastrzeżeniem lit. b,
 - b) dla istniejących budynków i części budynków zlokalizowanych pomiędzy linią rozgraniczającą drogi, a nieprzekraczalną linią zabudowy możliwość ich przebudowy i nadbudowy, jeżeli zachowane zostaną ustalenia przepisów odrębnych oraz ustalenia szczegółowe dla danych terenów;
- 3) w zakresie zapewnienia miejsc do parkowania i sposobu ich realizacji:
- a) liczbę miejsc do parkowania samochodów osobowych:
 - dla obiektów handlowych – minimum 3 miejsca do parkowania na 100 m² powierzchni użytkowej,
 - dla restauracji, kawiarni – minimum 35 miejsc do parkowania na 100 miejsc konsumpcyjnych,
 - dla obiektów sportowych – minimum 20 miejsc do parkowania na 100 użytkowników jednocześnie,
 - dla hoteli – minimum 30 miejsc do parkowania na 100 łóżek,
 - b) dla obiektów niewymienionych w lit. a obowiązek zapewnienia minimum 1 miejsca do parkowania na 50 m² powierzchni użytkowej obiektu,
 - c) minimalna liczba miejsc do parkowania dla pojazdów zaopatrzonych w kartę parkingową zgodnie z przepisami odrębnymi.

§ 10. W zakresie granic i sposobu zagospodarowania terenów lub obiektów podlegających ochronie, ustalonych na podstawie przepisów odrębnych wskazuje się granicę Warszawskiego Obszaru Chronionego Krajobrazu, obejmującego część obszaru objętego planem, zgodnie z rysunkiem planu, dla którego obowiązują przepisy odrębne z zakresu ochrony przyrody oraz ustalenia niniejszej uchwały.

§ 11. W zakresie szczegółowych zasad i warunków scalania i podziału nieruchomości ustala się:

- 1) w granicach obszaru objętego planem nie wyznacza się obszarów wymagających przeprowadzenia scaleń i podziałów nieruchomości;
- 2) minimalna powierzchnia działek i minimalne szerokości frontów działek zgodnie z ustaleniami szczegółowymi dla poszczególnych terenów;
- 3) kąt położenia granic działek w stosunku do przyległego pasa drogowego od 70° do 110°;
- 4) parametry określone w niniejszej uchwale nie dotyczą działek wydzielanych pod objekty i urządzenia infrastruktury technicznej.

§ 12. W zakresie szczególnych warunków zagospodarowania terenów oraz ograniczenia w ich użytkowaniu ustala się w terenach: 1ZU, 2ZU strefę ograniczonego sposobu zagospodarowania, związaną z odległością od lasu, zgodnie z rysunkiem planu, gdzie obowiązuje lokalizacja budynków zgodnie z przepisami odrębnymi w zakresie prawa budowlanego i warunków technicznych, jakim powinny odpowiadać budynki i ich usytuowanie.

§ 13. W zakresie zasad modernizacji, rozbudowy i budowy systemów komunikacji ustala się:

- 1) układ komunikacyjny, który tworzy istniejąca droga publiczna klasy lokalnej, oznaczona na rysunku planu symbolem 1KDL;
- 2) powiązanie układu komunikacyjnego, o którym mowa w pkt 1, z otaczającym układem komunikacyjnym poprzez drogi gminne, które przylegają do obszaru objętego planem lub częściowo znajdujące się w jego granicach;
- 3) dopuszczenie lokalizowania w terenach dróg urządzeń infrastruktury technicznej, miejsc do parkowania, dróg dla rowerów, rowów, zgodnie z przepisami odrębnymi;
- 4) dopuszczenie wydzielania nieoznaczonych na rysunku planu dróg wewnętrznych, dojazdów i dojazdów o minimalnej szerokości – 6,0 m.

§ 14. W zakresie zasad modernizacji, rozbudowy i budowy systemów infrastruktury technicznej ustala się:

- 1) możliwość budowy nowych oraz utrzymanie, modernizację, przebudowę i rozbudowę istniejących obiektów, urządzeń i sieci infrastruktury technicznej, z zachowaniem przepisów odrębnych;

- 2) w zakresie zaopatrzenia w wodę:
 - a) zasilanie w wodę z istniejącej i projektowanej sieci wodociągowej,
 - b) dopuszczenie możliwości zastosowania rozwiązań indywidualnych,
 - c) budowę sieci wodociągowej o średnicy nie mniejszej niż 80 mm, zlokalizowanej wzdłuż istniejącej drogi, z zastrzeżeniem lit. d,
 - d) przy realizacji nowych i przebudowie istniejących sieci wodociągowych na obszarze objętym planem, nakaz zachowania parametrów sieci wymaganych dla ochrony przeciwpożarowej oraz realizacji hydrantów o wymaganej średnicy nominalnej, zgodnie z przepisami odrębnymi w zakresie przeciwpożarowego zaopatrzenia w wodę;
- 3) w zakresie odprowadzania ścieków bytowych i przemysłowych:
 - a) odprowadzenie ścieków do istniejącej i projektowanej sieci kanalizacyjnej,
 - b) budowę sieci kanalizacyjnej o średnicy nie mniejszej niż 90 mm, zlokalizowanej wzdłuż istniejącej drogi,
 - c) dopuszczenie stosowania zbiorników bezodpływowych na nieczystości ciekłe lokalnych lub przydomowych oczyszczalni ścieków, zgodnie z przepisami odrębnymi w zakresie prawa budowlanego i prawa wodnego;
- 4) w zakresie odprowadzania wód opadowych i roztopowych:
 - a) odprowadzanie wód opadowych i roztopowych bezpośrednio do ziemi na danej działce budowlanej, zgodnie z przepisami odrębnymi,
 - b) dopuszcza się budowę otwartych lub zamkniętych systemów kanalizacji deszczowej służących do odprowadzania wód opadowych i roztopowych zgodnie z przepisami odrębnymi;
- 5) w zakresie zaopatrzenia w gaz:
 - a) zasilanie w gaz z istniejącej i projektowanej sieci gazowej,
 - b) budowę sieci gazowej o średnicy nie mniejszej niż 32 mm, zlokalizowanej w liniach rozgraniczających dróg, zgodnie z przepisami odrębnymi,
 - c) dopuszczenie stosowania rozwiązań indywidualnych;
- 6) w zakresie zaopatrzenia w energię elektryczną:
 - a) zasilanie w energię elektryczną w oparciu o istniejące i projektowane stacje oraz linie elektroenergetyczne średniego i niskiego napięcia,
 - b) dopuszczenie przebudowy istniejącej sieci elektroenergetycznej z linii napowietrznych na kablowe,
 - c) dopuszczenie lokalizacji stacji transformatorowych w granicach planu,
 - d) dopuszczenie indywidualnych systemów pozyskiwania energii, w tym lokalizacji urządzeń wytwarzających energię z odnawialnych źródeł energii o mocy nieprzekraczającej 100 kW, takich jak ogniwa fotowoltaiczne, pompy ciepła, z zastrzeżeniem lit. e,
 - e) zakaz lokalizacji turbin wiatrowych i biogazowni;
- 7) w zakresie zaopatrzenia w ciepło – ogrzewanie budynków z indywidualnych źródeł ciepła;
- 8) w zakresie telekomunikacji – obsługę z istniejących i rozbudowywanych sieci telekomunikacyjnych, zgodnie z przepisami odrębnymi w zakresie prawa budowlanego;
- 9) prowadzenie gospodarki odpadami zgodnie z przepisami odrębnymi w zakresie odpadów.

§ 15. Ustala się stawki procentowe, na podstawie których ustala się opłatę z tytułu wzrostu wartości nieruchomości, związanego z uchwaleniem niniejszego planu, w wysokościach:

- 1) 30% dla terenu oznaczonego na rysunku planu symbolem ZU;
- 2) 10% dla terenu oznaczonego na rysunku planu symbolem ZP;

3) 0% dla terenów oznaczonych na rysunku planu symbolami: ZL, KDL.

§ 16. Ustala się granice terenu rozmieszczenia inwestycji celu publicznego o znaczeniu lokalnym tożsame z liniami rozgraniczającymi teren oznaczony na rysunku planu symbolem: 1KDL.

Rozdział 3. Ustalenia szczegółowe

§ 17. Dla terenów oznaczonych na rysunku planu symbolami 1ZU, 2ZU ustala się:

- 1) przeznaczenie podstawowe:
 - a) zieleni urządzonej,
 - b) usługi turystyczne i rekreacji;
- 2) przeznaczenie dopuszczalne: usługi handlu i gastronomii;
- 3) dopuszczenie sytuowania terenowych urządzeń sportu i rekreacji, obiektów małej architektury;
- 4) parametry i wskaźniki kształtowania zabudowy:
 - a) wskaźnik maksymalnej powierzchni zabudowy: 30% powierzchni działki budowlanej,
 - b) minimalny udział powierzchni biologicznie czynnej: 50% powierzchni działki budowlanej,
 - c) wskaźnik maksymalnej intensywności zabudowy: 1,0 dla działki budowlanej,
 - d) wskaźnik minimalnej intensywności zabudowy: 0,01 dla działki budowlanej,
 - e) wysokość zabudowy: do 12,0 m,
 - f) ukształtowanie połaci dachowych: dachy płaskie, jednospadowe lub wielospadowe o kącie nachylenia do 45°;
- 5) w zakresie warunków scalania i podziału nieruchomości:
 - a) powierzchnię działki nie mniejszą niż 6000 m²,
 - b) szerokość frontu działki nie mniejszą niż 30,0 m;
- 6) powierzchnię nowo wydzielonej działki budowlanej nie mniejszą niż 6000 m²;
- 7) obsługę komunikacyjną terenów 1ZU, 2ZU z drogi oznaczonej na rysunku planu symbolem 1KDL.

§ 18. Dla terenów oznaczonych symbolami 1ZP, 2ZP ustala się:

- 1) przeznaczenie – zieleni urządzonej;
- 2) zakaz lokalizacji budynków;
- 3) dopuszczenie sytuowania terenowych urządzeń sportu i rekreacji, obiektów małej architektury;
- 4) parametry i wskaźniki kształtowania zabudowy:
 - a) udział powierzchni biologicznie czynnej: minimum 70% powierzchni działki budowlanej,
 - b) wysokość zabudowy do 6 m;
- 5) w zakresie warunków scalania i podziału nieruchomości:
 - a) dla terenu 1ZP powierzchnię działki nie mniejszą niż 500 m²,
 - b) dla terenu 2ZP powierzchnię działki nie mniejszą niż 2000 m²,
 - c) szerokość frontu działki nie mniejszą niż 30,0 m;
- 6) powierzchnię nowo wydzielonej działki budowlanej dla terenu 1ZP nie mniejszą niż 500 m²;
- 7) powierzchnię nowo wydzielonej działki budowlanej dla terenu 2ZP nie mniejszą niż 2000 m²;
- 8) obsługę komunikacyjną:
 - a) terenu 1ZP z drogi oznaczonej na rysunku planu symbolem 1KDL,

b) terenu 2ZP z drogi oznaczonej na rysunku planu symbolem 1KDL poprzez teren 2ZU z istniejącego zjazdu.

§ 19. Dla terenów oznaczonych na rysunku planu symbolami 1ZL, 2ZL, 3ZL ustala się:

- 1) przeznaczenie – lasy;
- 2) zakaz lokalizacji budynków;
- 3) zagospodarowanie terenu zgodnie z przepisami odrębnymi z zakresu ustawy o lasach;
- 4) obsługę komunikacyjną:
 - a) terenu 1ZL z drogi oznaczonej na rysunku planu symbolem 1KDL,
 - b) terenu 2ZL z drogi oznaczonej na rysunku planu symbolem 1KDL poprzez teren 1ZU z istniejącego zjazdu,
 - c) terenu 3ZL z drogi oznaczonej na rysunku planu symbolem 1KDL poprzez teren 2ZU z istniejącego zjazdu.

§ 20. Dla terenu oznaczonego na rysunku planu symbolem 1KDL ustala się:

- 1) przeznaczenie – droga publiczna klasy lokalnej;
- 2) dopuszczenie urządzeń infrastruktury technicznej;
- 3) szerokość w liniach rozgraniczających od 12,0 do 34,8 m, zgodnie z rysunkiem planu.

Rozdział 4. Ustalenia końcowe

§ 21. W granicach obszaru objętego planem tracą moc ustalenia miejscowego planu zagospodarowania przestrzennego miasta „Marki II”, przyjętego uchwałą Nr XXXV/404/2002 Rady Miasta Marki z dnia 24 kwietnia 2002 r. (Dz. Urz. Woj. Maz. Nr 140, poz. 3107).

§ 22. Uchwała wchodzi w życie po upływie 14 dni od dnia jej ogłoszenia w Dzienniku Urzędowym Województwa Mazowieckiego.


z up. BURMISTRZA
Dariusz Pietrucha
Zastępca Burmistrza


RADCA PRAWNY
Dariusz Matejski
WA-8732


Naczelnik Wydziału
Planowania i Rozwoju

Małgorzata Czerwińska

Załącznik Nr 1 do uchwały Nr

Rady Miasta Marki

z dnia 2019 r.

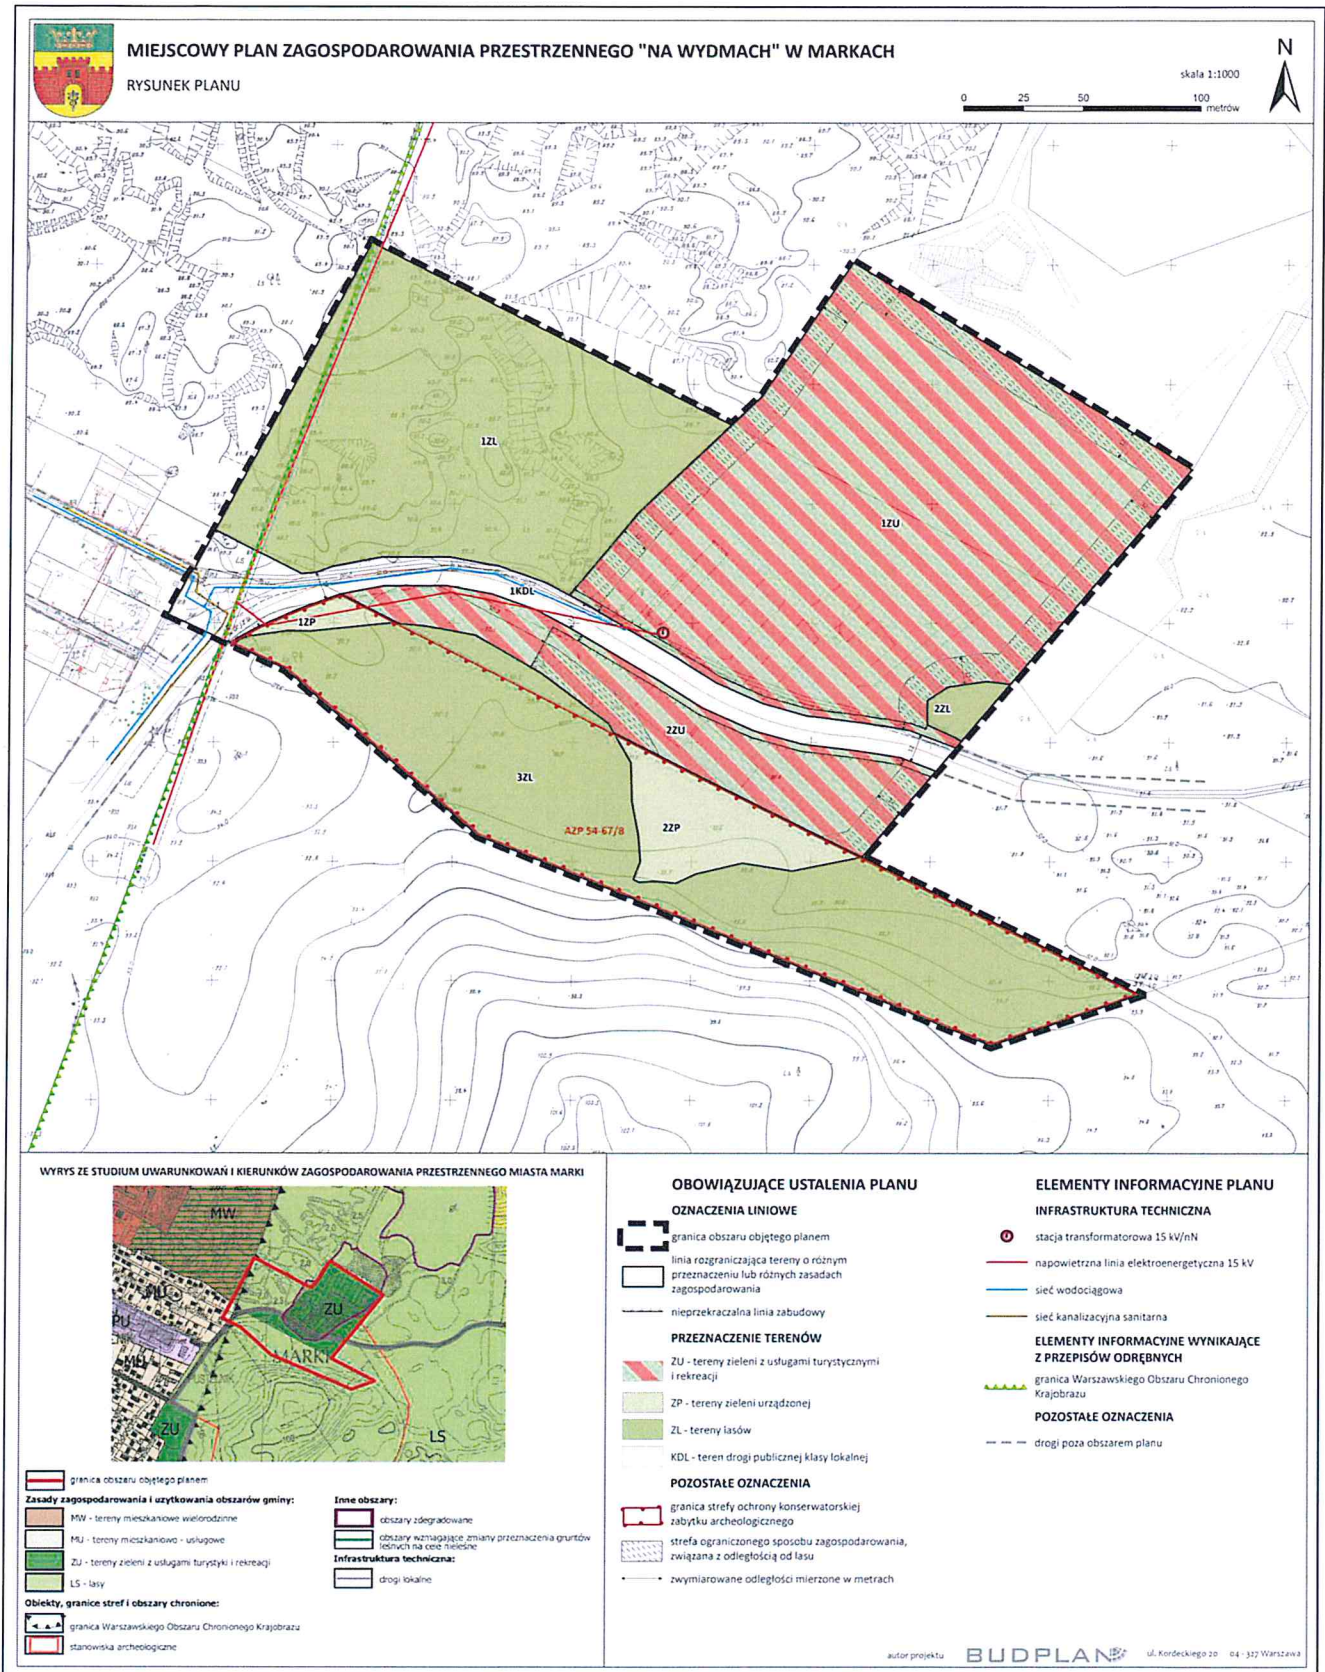

Naczelnik Wydziału
Planowania i Rozwoju
Małgorzata Czerwińska
Małgorzata Czerwińska

Dariusz Pietrucha
Zup. BURMISTRZA
Dariusz Pietrucha
Zastępca Burmistrza

Załącznik Nr 2 do uchwały Nr

Rady Miasta Marki

z dnia ... sierpnia 2019 r.

**ROZSTRZYGNIĘCIE RADY MIASTA MARKI O SPOSOBIE ROZPATRZENIA UWAG DO
PROJEKTU PLANU.**

Na podstawie art. 17 pkt 14 oraz art. 20 ust. 1 ustawy z dnia 27 marca 2003 r., o planowaniu i zagospodarowaniu przestrzennym (t.j. Dz. U. z 2018, poz. 1945 ze zm.) Rada Miasta Marki rozstrzyga o sposobie rozpatrzenia uwag złożonych do projektu miejscowego planu zagospodarowania przestrzennego „Na wydmach” w Markach.

- 1) Projekt miejscowego planu zagospodarowania przestrzennego „Na wydmach” w Markach był wyłożony do publicznego wglądu w dniach od 27 maja 2019 r. do 26 czerwca 2019 r.
- 2) Dyskusja publiczna została zorganizowana w dniu 12 czerwca 2019 r. w Urzędzie Miasta Marki.
- 3) W okresie wyłożenia projektu planu do publicznego wglądu oraz w terminie nie krótszym niż 14 dni od dnia zakończenia okresu wyłożenia projektu planu tj. do dnia 16 lipca 2019 r. nie wpłynęły żadne uwagi.
- 4) Ze względu na brak uwag do projektu planu Rada Miasta Marki nie dokonuje rozstrzygnięć o sposobie ich rozpatrzenia wynikających z art. 20 ust. 1 ustawy z dnia 27 marca 2003 r., o planowaniu i zagospodarowaniu przestrzennym (t.j. Dz. U. z 2018, poz. 1945 ze zm).

z up. BURMISTRZA

Mariusz Pińskuch
Zastępca Burmistrza

Załącznik Nr 3 do uchwały Nr

Rady Miasta Marki

z dnia ... sierpnia 2019 r.

**ROZSTRZYGNĘCIE RADY MIASTA MARKI O SPOSOBIE REALIZACJI INWESTYCJI
Z ZAKRESU INFRASTRUKTURY TECHNICZNEJ, KTÓRE NALEŻĄ DO ZADAŃ WŁASNYCH
GMINY ORAZ ZASADACH ICH FINANSOWANIA.**

Działając na podstawie art. 20 pkt 1 ustawy z dnia 27 marca 2003 r., o planowaniu i zagospodarowaniu przestrzennym (t.j. Dz. U. z 2018, poz. 1945 ze zm.), oraz § 11 pkt 2 Rozporządzenia Ministra Infrastruktury z dnia 26 sierpnia 2003 r., w sprawie wymaganego zakresu projektu miejscowego planu zagospodarowania przestrzennego (Dz. U. Nr 164, poz. 1587) Rada Miasta Marki przyjmuje poniższe rozstrzygnięcie. Szacunkowe kwoty zawiera Prognoza skutków finansowych uchwalenia miejscowego planu zagospodarowania przestrzennego „Na wydmach” w Markach, będąca integralną częścią dokumentacji planistycznej.

1. Inwestycje z zakresu infrastruktury technicznej, które należą do zadań własnych Gminy i są bezpośrednim skutkiem uchwalenia miejscowego planu zagospodarowania przestrzennego „Na wydmach” w Markach obejmują realizację poszerzeń dróg publicznych.

2. Opis sposobu realizacji inwestycji wykazanych w ust. 1:

- 1) realizacja inwestycji przebiegać będzie zgodnie z obowiązującymi przepisami, w tym m.in. ustawą prawo budowlane, ustawą o zamówieniach publicznych, samorządzie gminnym, gospodarce komunalnej oraz ochronie środowiska,
- 2) sposób realizacji inwestycji określonych w ust. 1 może ulegać modyfikacji wraz z dokonującym się postępem technologicznym, zgodnie z zasadą stosowania najlepszej dostępnej techniki określoną w art. 3 pkt 10 ustawy z dnia 27 kwietnia 2001 r. Prawo ochrony środowiska (t.j. Dz. U. z 2018, poz. 799 z późn. zm.), o ile nie stanowi naruszenia ustaleń planu.

3. Finansowanie inwestycji z zakresu infrastruktury technicznej, które należą do zadań własnych gminy ujętych w niniejszym planie podlega przepisom ustawy z dnia 27 sierpnia 2009 r., o finansach publicznych (t.j. Dz. U. z 2019, poz. 869).

4. Zadania wymienione w ust. 1 finansowane będą:

- 1) z budżetu gminy,
- 2) z funduszy pomocowych (dotacje i pożyczki z funduszy krajowych, pomocowe fundusze unijne),
- 3) z partnerstwa publiczno – prywatnego.

z up. BURMISTRZA

Dariusz Pietrucha
Zastępca Burmistrza

UZASADNIENIE

w sprawie miejscowego planu zagospodarowania przestrzennego „Na wydmach” w Markach

Projekt planu miejscowego sporządzony został w następstwie podjęcia Uchwały Nr LXV/579/2018 Rady Miasta Marki z dnia 29 sierpnia 2018 r. w sprawie przystąpienia do sporządzenia miejscowego planu zagospodarowania przestrzennego „Na wydmach” w Markach.

Projekt planu miejscowego nie narusza ustaleń Studium uwarunkowań i kierunków zagospodarowania przestrzennego miasta Marki, przyjętego Uchwałą XXXI/226/2012 Rady Miasta Marki z dnia 24 października 2012 r.

Plan obejmuje obszar położony w środkowo-wschodniej części miasta Marki, którego powierzchnia wynosi ok. 7,8 ha. Granice obszaru objętego planem oznaczono symbolem graficznym na rysunku planu, sporządzonym w skali 1:1000, stanowiącym załącznik nr 1 do uchwały w sprawie uchwalenia ww. planu.

Na obszarze opracowania miejscowego planu zagospodarowania przestrzennego „Na wydmach” w Markach obowiązuje obecnie miejscowy plan zagospodarowania przestrzennego miasta „Marki II”, przyjętego uchwałą Nr XXXV/404/2002 Rady Miasta Marki z dnia 24 kwietnia 2002 r., opublikowanego w Dzienniku Urzędowym Województwa Mazowieckiego Nr 140, poz. 3107 z dnia 29.05.2002 r.

Do sporządzania nowego planu miejscowego przystąpiono celem ustalenia zasad i warunków kształtowania zabudowy i zagospodarowania terenu i dostosowaniu do obowiązującego Studium uwarunkowań i kierunków zagospodarowania przestrzennego miasta Marki, które wskazuje w tym miejscu tereny zieleni z usługami turystyki i rekreacji, lasy oraz fragmenty terenów mieszkaniowych wielorodzinnych i mieszkaniowo-usługowych. Fragment działki, na której studium wyznacza tereny zabudowy mieszkaniowej wielorodzinnej jak i mieszkaniowo – usługowej są tak wąskie, że nie można ich przeznaczyć pod zabudowę. W terenie zieleni z usługami turystyki i rekreacji wskazanym w studium występują użytki leśne. Lasy w obszarze miasta Marki zostały zaliczone do lasów ochronnych, a zgodnie z ustawą z dnia 3 lutego 1995 r. o ochronie gruntów rolnych i leśnych tylko w przypadkach uzasadnionych ważnymi względami społecznymi i brakiem innych gruntów lasy ochronne mogą być przeznaczone na inne cele niż określone w ust. 2 tj. „W lasach ochronnych mogą być wznoszone budynki i budowle służące gospodarce leśnej, obronności lub bezpieczeństwu państwa, oznakowaniu nawigacyjnemu, geodezyjnemu, ochronie zdrowia oraz urządzenia służące turystyce”, po uzyskaniu zgody właściwego od Ministra Ochrony Środowiska, Zasobów Naturalnych i Leśnictwa lub marszałka województwa wyrażanej po uzyskaniu opinii izby rolniczej. W związku z brakiem przypadku uzasadnionego ważnymi względami społecznymi oraz możliwością realizacji zabudowy na gruntach innych niż lasy ochronne, skorygowano granice terenu budowlanego tak aby nie występować o zmianę przeznaczenia gruntów leśnych na cele nieleśne. W związku z czym zasadnym jest odwołanie się do zapisów studium, które wskazuje, że przedstawione na rysunku Kierunków zagospodarowania przestrzennego zasięgi poszczególnych terenów są orientacyjne i dopiero na etapie sporządzania planów zostaną one uszczegółowione.

Projekt planu miejscowego ustala tereny budowlane: tereny zieleni z usługami turystycznymi i rekreacji. Obszar obejmuje tereny częściowo zabudowane i zagospodarowane (teren po dawnej cegielni), częściowo tereny leśne. Projekt planu wyznacza również tereny lasów, zieleni urządzonej i teren komunikacji – drogę publiczną klasy lokalnej.

Plan został sporządzony z uwzględnieniem wymogów wynikających z art. 1 ust. 2-4 ustawy z dnia 27 marca 2003 r. o planowaniu i zagospodarowaniu przestrzennym (Dz.U. z 2018 r. poz. 1945 ze zm.), uwzględniając:

- 1) wymagania ładu przestrzennego, w tym urbanistyki i architektury – sporządzony plan miejscowy nie zaburza ładu przestrzennego i wprowadza zasady ochrony i kształtowania ładu przestrzennego, a także jest zgodny z zasadami urbanistyki i architektury;
- 2) walory architektoniczne i krajobrazowe – sporządzony plan miejscowy określa zasady kształtujące i

- chroniące walory architektoniczne i krajobrazowe obszaru, dla którego jest sporządzany;
- 3) wymagania ochrony środowiska, w tym gospodarowania wodami i ochrony gruntów rolnych i leśnych – sporządzony plan miejscowy określa zasady ochrony środowiska i przyrody, wymagane jest uzyskanie zgody na zmianę przeznaczenia gruntów leśnych na cele nierolnicze i nieleśne;
 - 4) wymagania ochrony dziedzictwa kulturowego i zabytków oraz dóbr kultury współczesnej – sporządzony plan miejscowy określa zasady ochrony dziedzictwa kulturowego i zabytków, nie występują na jego obszarze dobra kultury współczesnej;
 - 5) wymagania ochrony zdrowia oraz bezpieczeństwa ludzi i mienia, a także potrzeby osób niepełnosprawnych – sporządzony plan miejscowy nie wpływa negatywnie na wymagania z zakresu ochrony zdrowia oraz bezpieczeństwa ludzi i mienia, a także potrzeby osób niepełnosprawnych;
 - 6) walory ekonomiczne przestrzeni – sporządzany plan miejscowy umożliwia racjonalne pod względem ekonomicznym zagospodarowanie terenu;
 - 7) prawo własności – w sporządzonym planie miejscowym wzięto pod uwagę wnioski właścicieli gruntów;
 - 8) potrzeby obronności i bezpieczeństwa państwa – sporządzony plan miejscowy nie narusza potrzeb obronności i bezpieczeństwa państwa;
 - 9) potrzeby interesu publicznego – sporządzony plan miejscowy nie narusza potrzeb interesu publicznego;
 - 10) potrzeby w zakresie rozwoju infrastruktury technicznej – sporządzony plan miejscowy określa zasady modernizacji, rozbudowy i budowy systemów infrastruktury technicznej;
 - 11) zapewnienie udziału społeczeństwa w pracach nad miejscowym planem zagospodarowania przestrzennego, w tym przy użyciu środków komunikacji elektronicznej – po przystąpieniu do sporządzania planu miejscowego w prasie miejscowej, w Biuletynie Informacji Publicznej oraz na tablicy ogłoszeń Urzędu Miejskiego zawiadomiono o przystąpieniu do sporządzania planu, a także o możliwości składania wniosków; projekt planu został wyłożony do publicznego wglądu, o czym poinformowano w prasie miejscowej, w Biuletynie Informacji Publicznej oraz na tablicy ogłoszeń Urzędu Miejskiego, w trakcie wyłożenia do publicznego wglądu przeprowadzono dyskusję publiczną nad rozwiązaniami przyjętymi w projekcie planu; do wyłożonego projektu planu została zapewniona możliwość składania uwag; zarówno wnioski jak i uwagi mogły być składane również przy użyciu środków komunikacji elektronicznej;
 - 12) zachowanie jawności i przejrzystości procedur planistycznych – na każdym etapie sporządzania planu miejscowego była zapewniona możliwość zapoznania się z aktami sprawy, w trybie dostępu do informacji publicznej, obwieszczenia dotyczące czynności planistycznych były publikowane w prasie miejscowej, w Biuletynie Informacji Publicznej oraz na tablicy ogłoszeń Urzędu Miejskiego;
 - 13) potrzebę zapewnienia odpowiedniej ilości i jakości wody, do celów zaopatrzenia ludności – sporządzony plan miejscowy nie wpłynie negatywnie na potrzeby zapewnienia odpowiedniej ilości i jakości wody, do celów zaopatrzenia ludności.

Ustalając przeznaczenie terenu oraz określając sposób zagospodarowania i korzystania z terenu, wyważono interes publiczny i interesy prywatne, w tym zgłaszane w postaci wniosków, zmierzające do ochrony istniejącego stanu zagospodarowania terenu, jak i zmian w zakresie jego zagospodarowania, a także analizy ekonomiczne, środowiskowe i społeczne.

Obszar objęty planem miejscowym jest przeznaczony częściowo pod zabudowę w obowiązującym studium uwarunkowań i kierunków zagospodarowania przestrzennego. W planie uwzględniono wymagania ładu przestrzennego, efektywne gospodarowanie przestrzenią oraz walory ekonomiczne przestrzeni poprzez:

- 1) kształtowanie struktur przestrzennych przy uwzględnieniu dążenia do minimalizowania transportochłonności układu przestrzennego – utrzymano istniejący układ drogowy, obszar ma zapewnioną obsługę komunikacyjną poprzez istniejącą drogę zlokalizowaną w obszarze objętym planem i jego sąsiedztwie;

- 2) lokalizowanie nowej zabudowy mieszkaniowej w sposób umożliwiający mieszkańcom maksymalne wykorzystanie publicznego transportu zbiorowego jako podstawowego środka transportu – w obszarze planu nie wyznacza się terenów zabudowy mieszkaniowej;
- 3) zapewnianie rozwiązań przestrzennych, ułatwiających przemieszczanie się pieszych i rowerzystów – parametry dróg umożliwiają lokalizację chodników i ścieżek rowerowych;
- 4) zaplanowanie lokalizacji zabudowy na obszarze w najwyższym stopniu do tego przygotowanym, z dostępem do sieci komunikacyjnej, wyposażonym w sieci wodociągowe, elektroenergetyczne, adekwatne dla nowej, planowanej zabudowy.

Plan miejscowy jest zgodny z wynikami „Analizy zmian w zagospodarowaniu przestrzennym Gminy Miasta Marki”, przyjętej Uchwałą Nr XXVII/195/2016 Rady Miasta w Markach z dnia 26 kwietnia 2016 roku w sprawie oceny aktualności studium uwarunkowań i kierunków zagospodarowania przestrzennego oraz miejscowych planów zagospodarowania przestrzennego Gminy Miasta Marki.

Wpływ uchwalenia miejscowego planu zagospodarowania przestrzennego na finanse publiczne, w tym budżet miasta Marki, został oszacowany w prognozie skutków finansowych uchwalenia planu miejscowego. Zmiany w budżecie miasta dotyczą prognozowanych wydatków, związanych z inwestycjami z zakresu komunikacji i infrastruktury technicznej, należącymi do zadań własnych miasta, które obejmują wykup gruntów pod drogi, budowę układu drogowego oraz budowę infrastruktury technicznej, a także dochodów wynikających ze wzrostu wartości nieruchomości („renta planistyczna”) i wzrostu podatku od nieruchomości oraz związanych z obrotem nieruchomościami (podatek od czynności cywilnoprawnych).

Projekt planu miejscowego dotyczy zagadnień określonych w art. 15 ustawy z dnia 27 marca 2003 r. o planowaniu i zagospodarowaniu przestrzennym (Dz. U. z 2018 r. poz. 1945 ze zm.) i ustala m.in. zasady ochrony i kształtowania ładu przestrzennego, zasady ochrony środowiska, przyrody i krajobrazu, zasady modernizacji, rozbudowy i budowy systemów komunikacji i infrastruktury technicznej. Przyjęte rozwiązania projektowe zapewnią możliwość zagospodarowania obszaru objętego planem, zgodnie z wymogami ładu przestrzennego.

Plan miejscowy został sporządzony z zachowaniem wymogów proceduralnych określonych w art. 17 ustawy z dnia 27 marca 2003 r. o planowaniu i zagospodarowaniu przestrzennym. W ramach procedury sporządzania planu miejscowego kolejno:

- 1) Rada Miasta Marki podjęła Uchwałę Nr LXV/579/2018 Rady Miasta Marki z dnia 29 sierpnia 2018 r. w sprawie przystąpienia do sporządzenia miejscowego planu zagospodarowania przestrzennego „Na wydmach” w Markach;
- 2) zawiadomiono na piśmie o podjęciu ww. uchwały o przystąpieniu do sporządzenia planu miejscowego instytucje i organy właściwe do uzgadniania i opiniowania projektu planu miejscowego;
- 3) ogłoszono w prasie miejscowej oraz przez obwieszczenie o podjęciu uchwały o przystąpieniu do sporządzenia planu miejscowego, określając formę, miejsce i termin składania wniosków do dnia 12 października 2018 r.;
- 4) sporządzono projekt planu miejscowego wraz z prognozą oddziaływania na środowisko i prognozą skutków finansowych uchwalenia planu miejscowego;
- 5) uzyskano pozytywną opinię Gminnej Komisji Urbanistyczno-Architektonicznej do projektu planu miejscowego;
- 6) wprowadzono do projektu planu miejscowego korekty wynikające z uzyskanej opinii GKUA;
- 7) dokonano uzgodnień projektu planu miejscowego i uzyskano opinie dotyczące rozwiązań przyjętych w projekcie planu miejscowego;
- 8) ogłoszono o wyłożeniu projektu planu miejscowego do publicznego wglądu i wyłożono projekt wraz z prognozą oddziaływania na środowisko do publicznego wglądu w dniach od 27.05.2019 r. do 26.06.2019 r., zorganizowano dyskusję publiczną nad przyjętymi w projekcie planu miejscowego rozwiązaniami w dniu 12.06.2019 r.;

- 9) wyznaczono w ogłoszeniu termin, w którym osoby prawne i fizyczne oraz jednostki organizacyjne nieposiadające osobowości prawnej mogą wnosić uwagi dotyczące projektu planu miejscowego do dnia 16.07.2019 r.;
- 10) w wyznaczonym terminie nie wpłynęła żadna uwaga;
- 11) przedstawiono Radzie Miasta Marki projekt planu miejscowego do uchwalenia.

Zgodnie z ustawą z dnia 3 października 2008 r. o udostępnieniu informacji o środowisku i jego ochronie, udziale społeczeństwa w ochronie środowiska oraz o ocenach oddziaływania na środowisko (Dz. U. z 2018 r. poz. 2081 ze zm.) uzyskano wymagane ww. ustawą uzgodnienia Regionalnego Dyrektora Ochrony Środowiska oraz Państwowego Powiatowego Inspektora Sanitarnego, dotyczące zakresu i stopnia szczegółowości informacji wymaganych w prognozie oddziaływania na środowisko, sporządzonej do miejscowego planu zagospodarowania przestrzennego. Na podstawie tej ustawy Regionalny Dyrektor Ochrony Środowiska w Warszawie oraz Państwowy Powiatowy Inspektor Sanitarny w Wołominie zaopiniowali projekt planu miejscowego wraz z prognozą oddziaływania na środowisko.

Biorąc pod uwagę powyższe, przedstawiono Radzie Miasta Marki projekt uchwały w sprawie miejscowego planu zagospodarowania przestrzennego „Na wydmach” w Markach. Plan miejscowy po uchwaleniu będzie stanowił należyłą podstawę formalną i merytoryczną do wydawania decyzji o pozwoleniu na budowę dla inwestycji projektowanych w jego obszarze.



Zastępcy Burmistrza
Dariusz Pietrucha
Zastępca Burmistrza